


Plattegrond / Plan

Blokhut / Log cabin

| | | |
|--|---|--|
| <p>Omschrijving / Description: 300x750cm 44mm Onderdeel / Component: Bouwtekening / Construction drawing</p> | <p>Ordernr.: Ordernr Schaal / Scale: 1:50</p> | <p>LUGARDE® ©LUGARDE® Laren Holland www.lugarde.com sale@lugarde.nl</p> |
| <p>Dealer: Dealer Ref.: p89 RB</p> | <p>BLAD NR.: BT</p> | <p><i>Simply the best</i></p> |

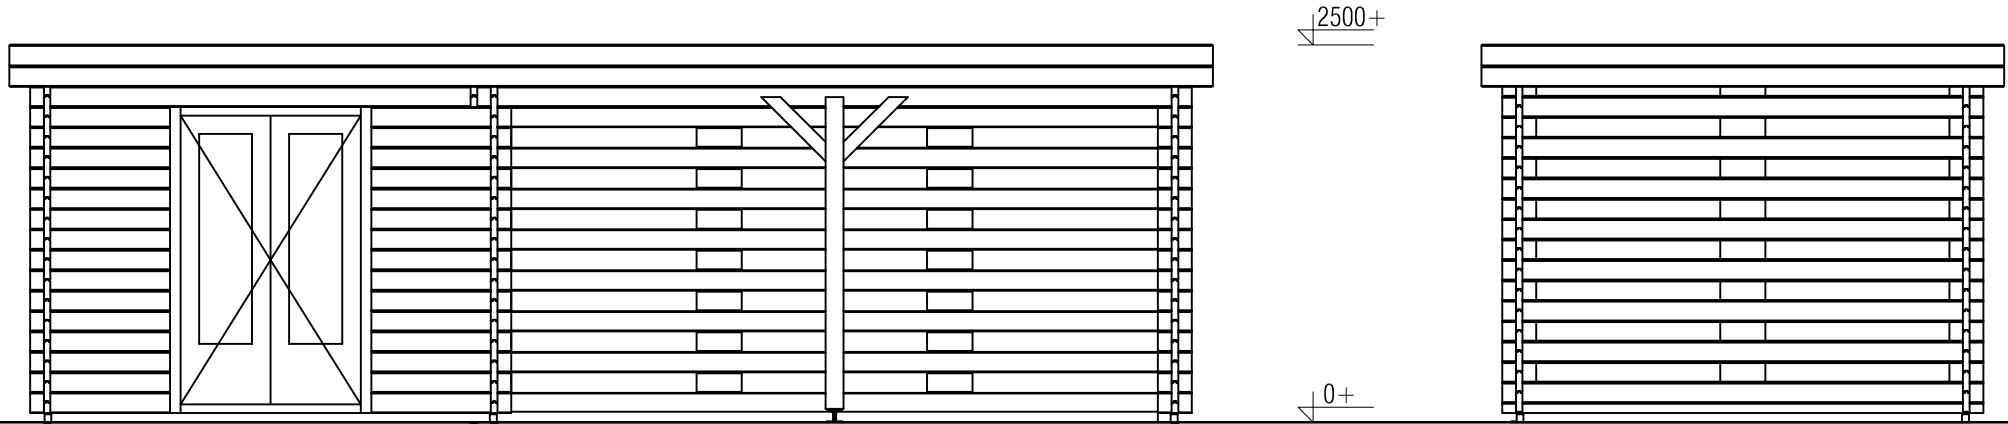

Vooraanzicht / Front view / Vorderansicht

(R) Zijaanzicht / Side view / Seiten ansicht

Blokhut / Log cabin

Omschrijving / Description:
300x750cm 44mm
Onderdeel / Component:
Bouwtekening / Construction drawing
Dealer:
Dealer
Ref.:
p89 RB


Ordernr.:
Ordernr
Schaal / Scale:
1:50

BLAD NR.:
BT

LUGARDE®

©LUGARDE® Laren Holland
www.lugarde.com
sale@lugarde.nl

Simply the best

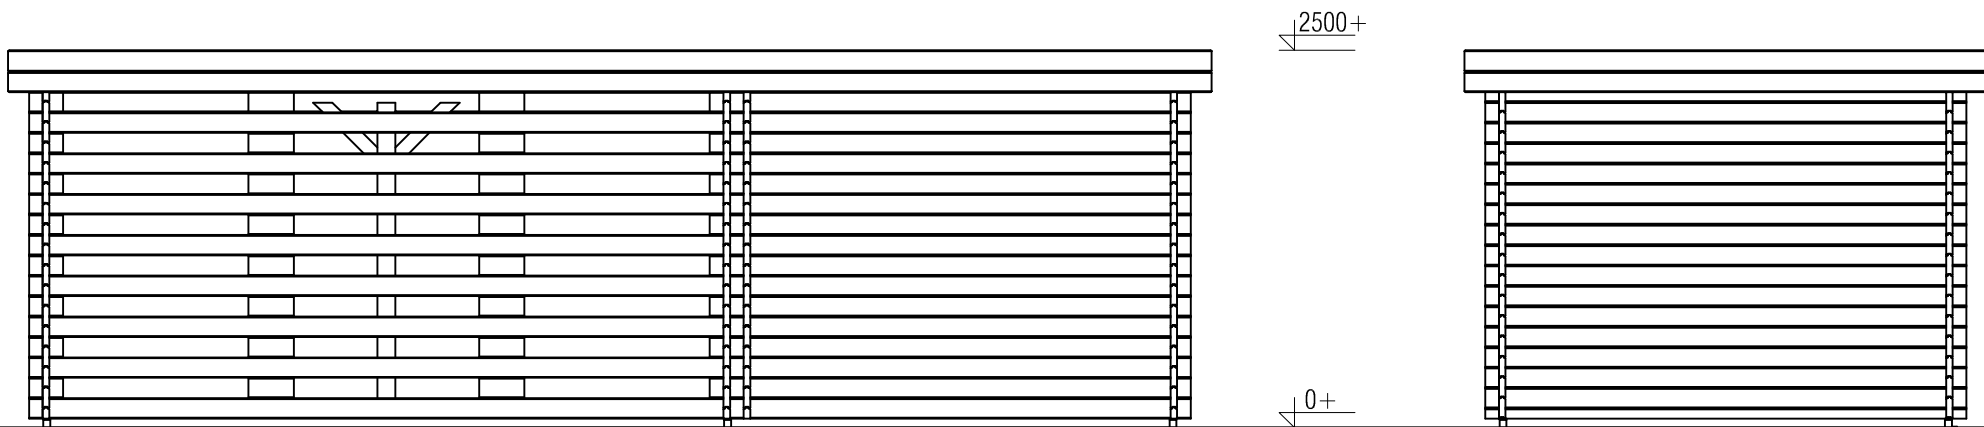


Achteraanzicht / Rear view / Hinterseite

((L) Zijaanzicht / Side view / Seiten ansicht

Blokhut / Log cabin

| | | |
|--|---|--|
| <p>Omschrijving / Description: 300x750cm 44mm Onderdeel / Component: Bouwtekening / Construction drawing</p> | <p>Ordernr.: Ordernr Schaal / Scale: 1:50</p> | <p>LUGARDE® ©LUGARDE® Laren Holland www.lugarde.com sale@lugarde.nl</p> |
| <p>Dealer: Dealer Ref.: p89 RB</p> | <p>BLAD NR.: BT</p> | <p><i>Simply the best</i></p> |

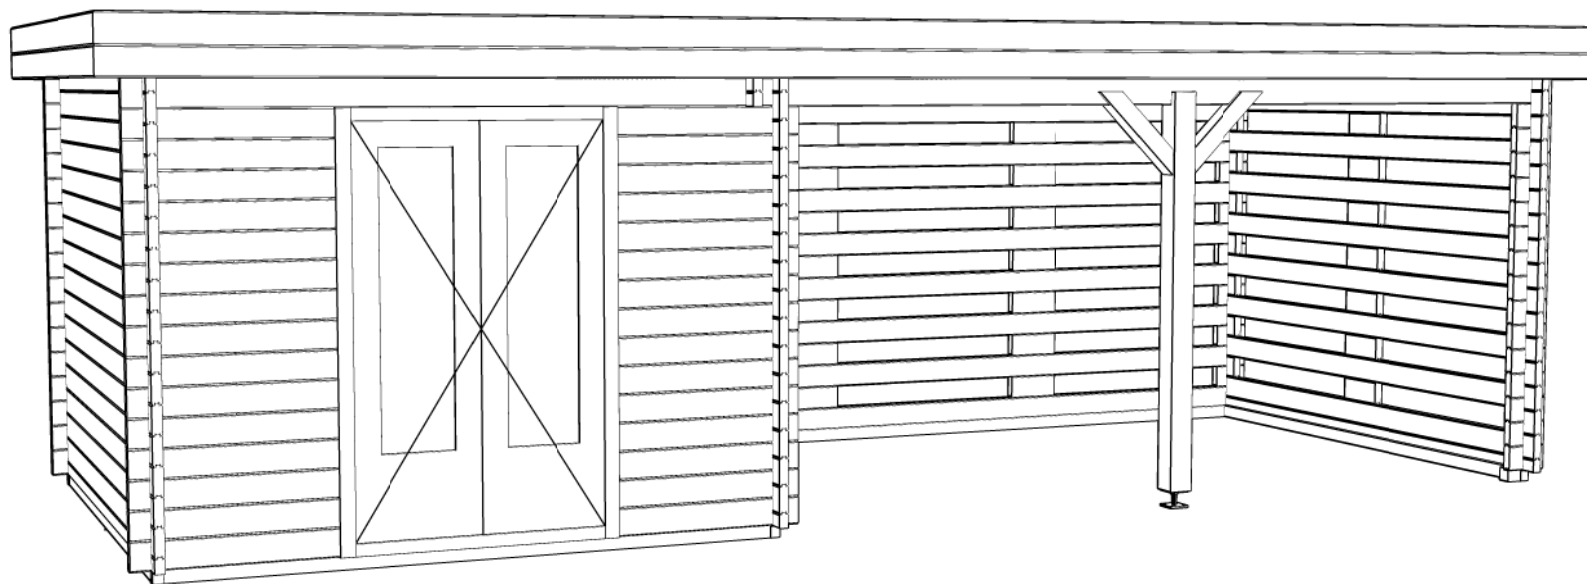

Blokhut / Log cabin

| | | |
|--|--------------------------------|--|
| <i>Omschrijving / Description:</i> 300x750cm 44mm | <i>Ordernr.:</i> Ordernr | LUGARDE ® <small>©LUGARDE® Laren Holland www.lugarde.com sale@lugarde.nl</small> |
| <i>Onderdeel / Component:</i> Bouwtekening / Construction drawing | <i>Schaal / Scale:</i> 1:50 | |
| <i>Dealer:</i> Dealer | <i>BLAD NR.:</i> BT | <i>Simply the best</i> |
| <i>Ref.:</i> p89 RB | | |