


Plattegrond / Plan

Blokhut / Log cabin

<p>Omschrijving / Description: 350x700cm 44mm Onderdeel / Component: Bouwtekening / Construction drawing</p>	<p>Ordernr.: Ordernr Schaal / Scale: 1:50</p>	<p>LUGARDE® ©LUGARDE® Laren Holland www.lugarde.com sale@lugarde.nl</p>
<p>Dealer: Dealer Ref.: p90 LO</p>	<p>BLAD NR.: BT</p>	<p><i>Simply the best</i></p>

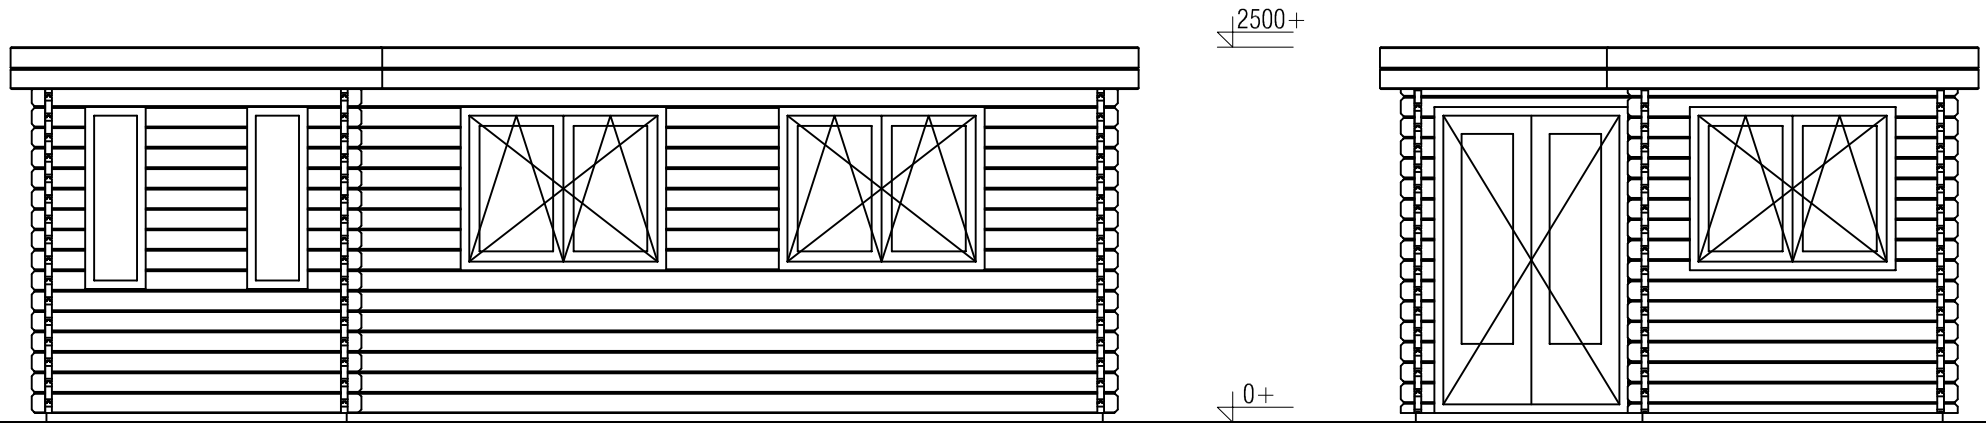

Voor-aanzicht / Front view / Vorderansicht

(R) Zijaanzicht / Side view / Seiten ansicht

Blokhut / Log cabin

Omschrijving / Description:
350x700cm 44mm
Onderdeel / Component:
Bouwtekening / Construction drawing
Dealer:
Dealer
Ref.:
p90 LO


Ordernr.:
Ordernr
Schaal / Scale:
1:50

BLAD NR.:
BT

LUGARDE®

©LUGARDE® Laren Holland
www.lugarde.com
sale@lugarde.nl

Simply the best

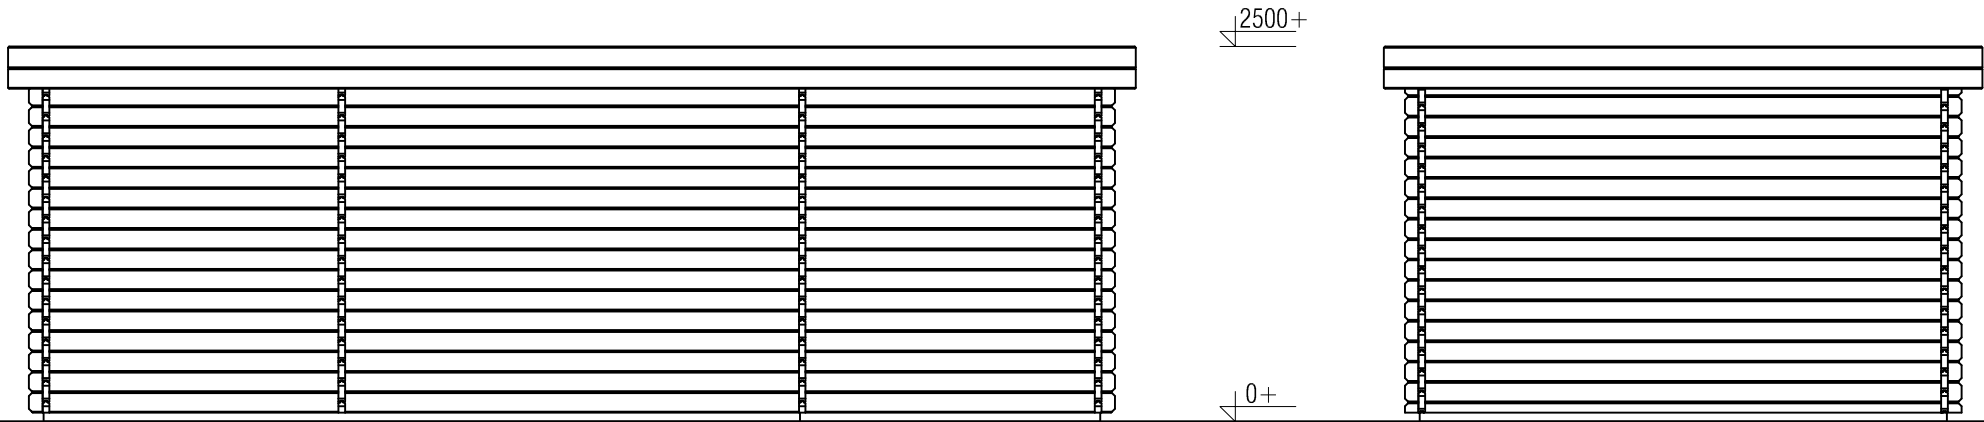


Achteraanzicht / Rear view / Hinterseite

((L) Zijaanzicht / Side view / Seiten ansicht

Blokhut / Log cabin

<p><i>Omschrijving / Description:</i> 350x700cm 44mm <i>Onderdeel / Component:</i> Bouwtekening / Construction drawing</p>	<p><i>Ordernr.:</i> Ordernr <i>Schaal / Scale:</i> 1:50</p>	<p>LUGARDE® ©LUGARDE® Laren Holland www.lugarde.com sale@lugarde.nl</p>
<p><i>Dealer:</i> Dealer <i>Ref.:</i> p90 LO</p>	<p><i>BLAD NR.:</i> BT</p>	<p><i>Simply the best</i></p>

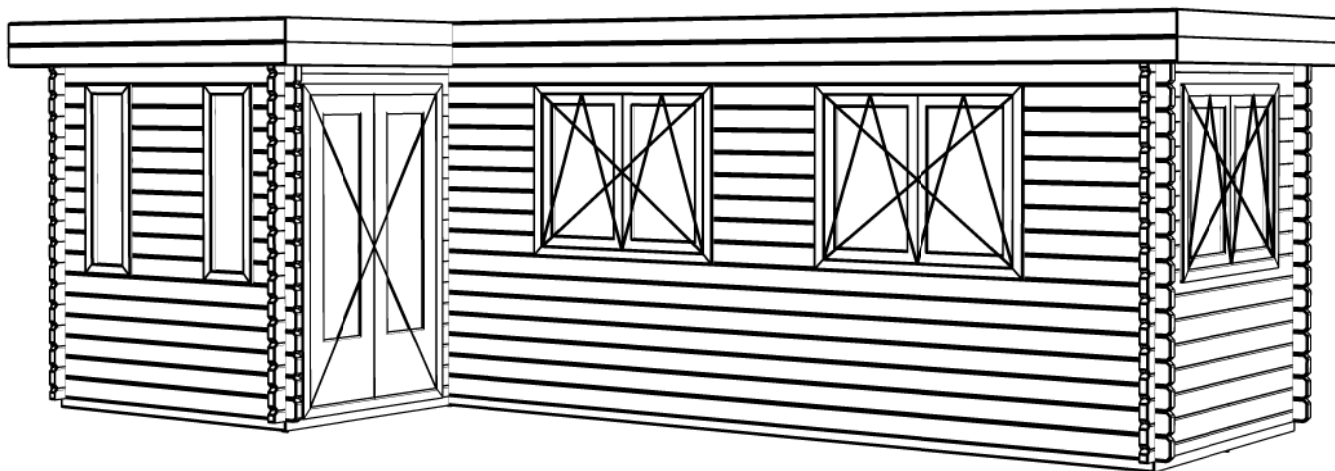

Blokhut / Log cabin

<i>Omschrijving / Description:</i> 350x700cm 44mm	<i>Ordernr.:</i> Ordernr	LUGARDE ® <small>©LUGARDE® Laren Holland www.lugarde.com sale@lugarde.nl</small>
<i>Onderdeel / Component:</i> Bouwtekening / Construction drawing	<i>Schaal / Scale:</i> 1:50	
<i>Dealer:</i> Dealer	<i>BLAD NR.:</i> BT	<i>Simply the best</i>
<i>Ref.:</i> p90 LO		