



(L) Zijaanzicht / Side view / Seiten ansicht

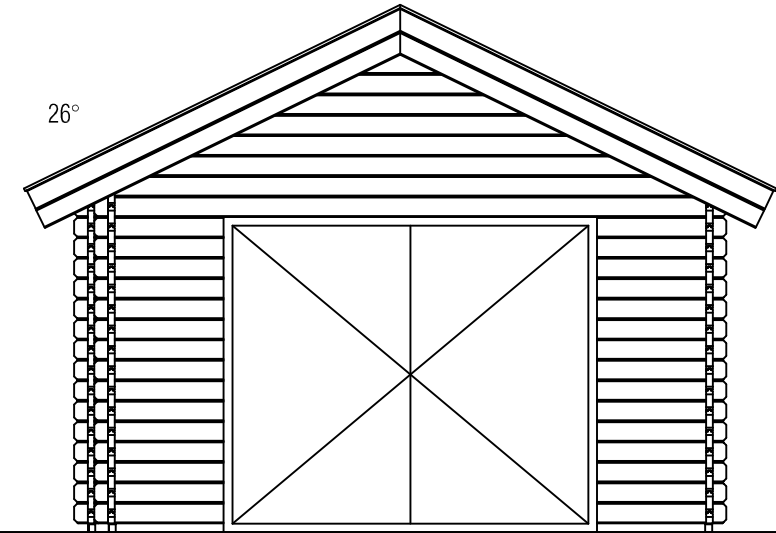

Vooraanzicht / Front view / Vorderansicht

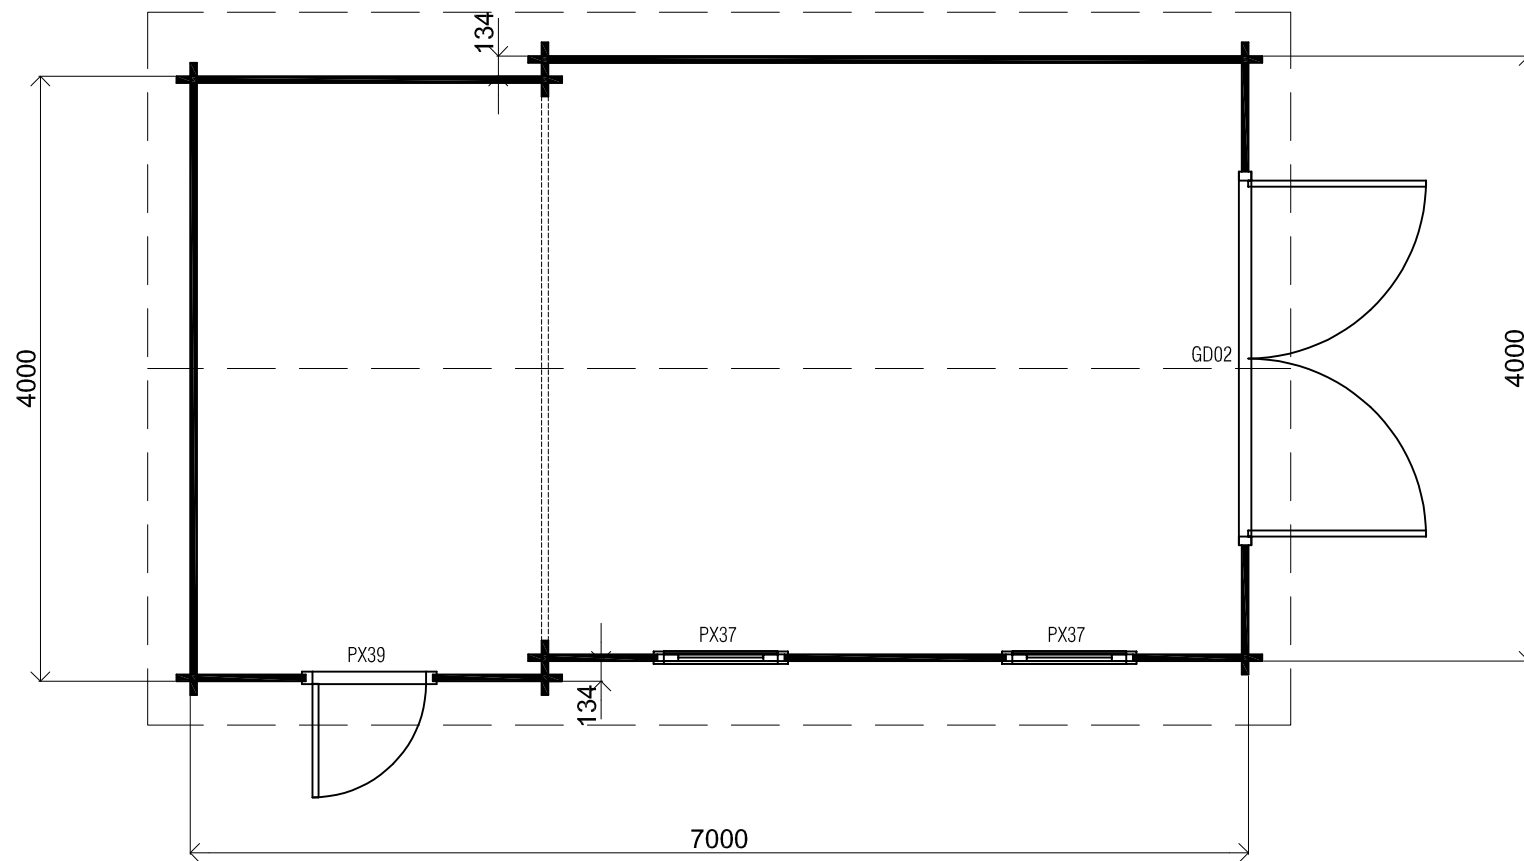


Plattegrond / Plan

Garage Indiana

Omschrijving / Description:
400x700cm 44mm
Onderdeel / Component:
Bouwtekening / Construction drawing
Dealer:
Ref.:

Ordernr.:
B120
Schaal / Scale:
1:50
BLAD NR.:
BT


LUGARDE[®]
©LUGARDE® Laren Holland
www.lugarde.com
sale@lugarde.nl
Simply the best

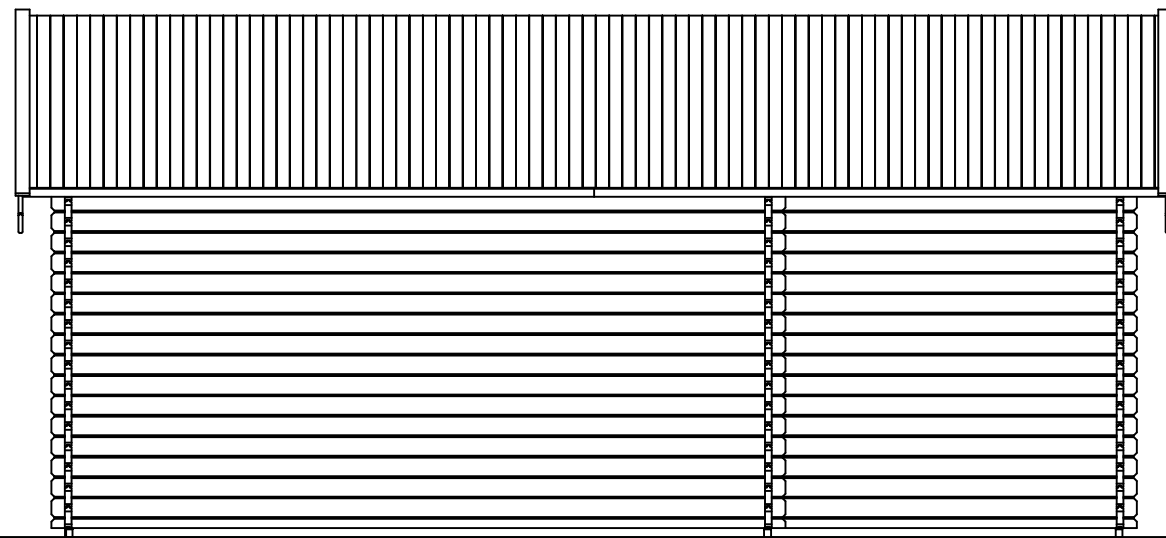

3500+

2400+


0+

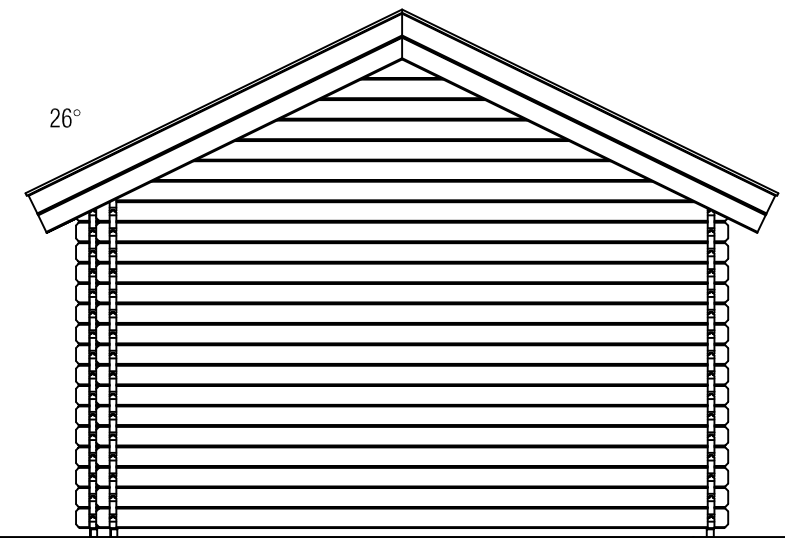

26°

(R) Zijaanzicht / Side view / Seiten ansicht

Achteraanzicht / Rear view / Hinterseite

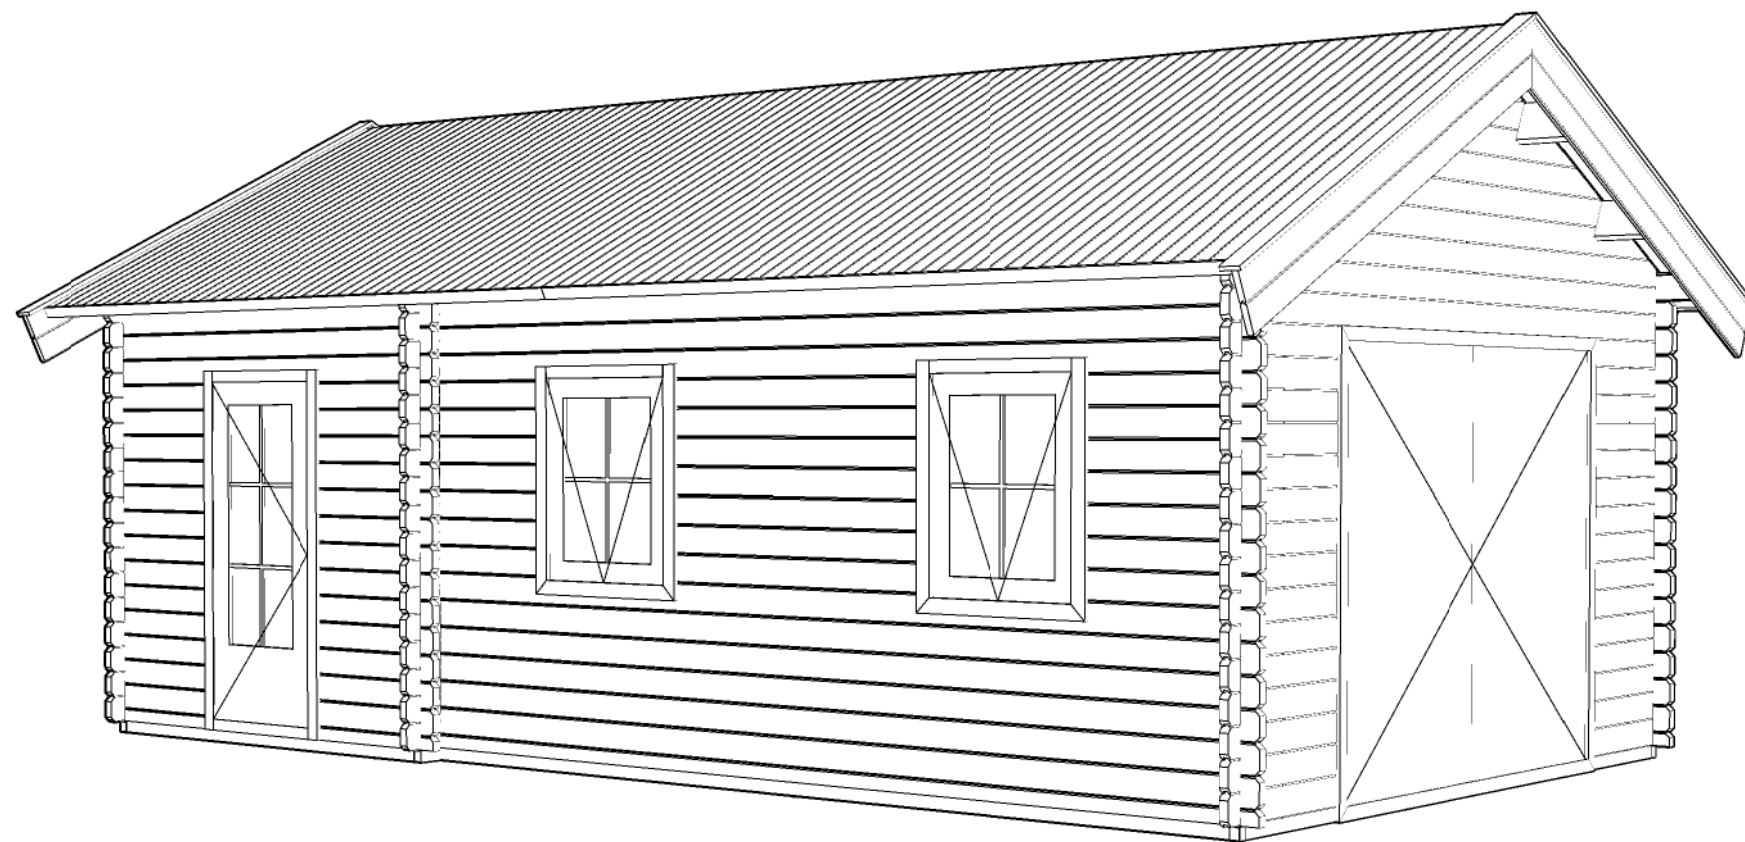

Garage Indiana

Omschrijving / Description:
400x700cm 44mm
Onderdeel / Component:
Bouwtekening / Construction drawing
Dealer:
Ref.:

Ordernr.:
B120
Schaal / Scale:
1:50
BLAD NR.:
BT

LUGARDE[®]
©LUGARDE® Laren Holland
www.lugarde.com
sale@lugarde.nl
Simply the best