



Vooraanzicht / Front view / Vorderansicht

3100


Peil 0+

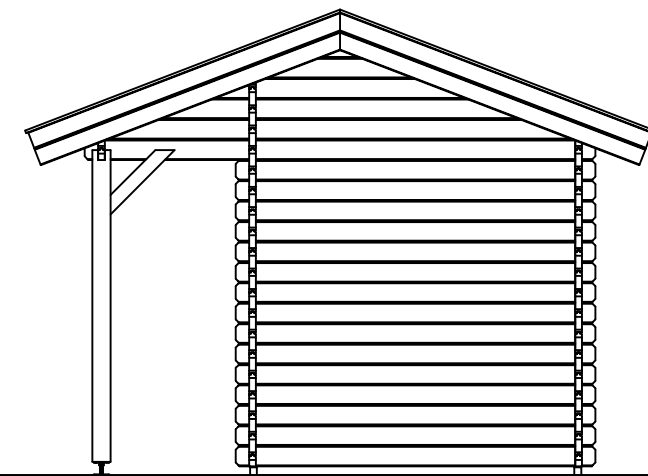

(R) Zijaanzicht / Side view / Seiten ansicht

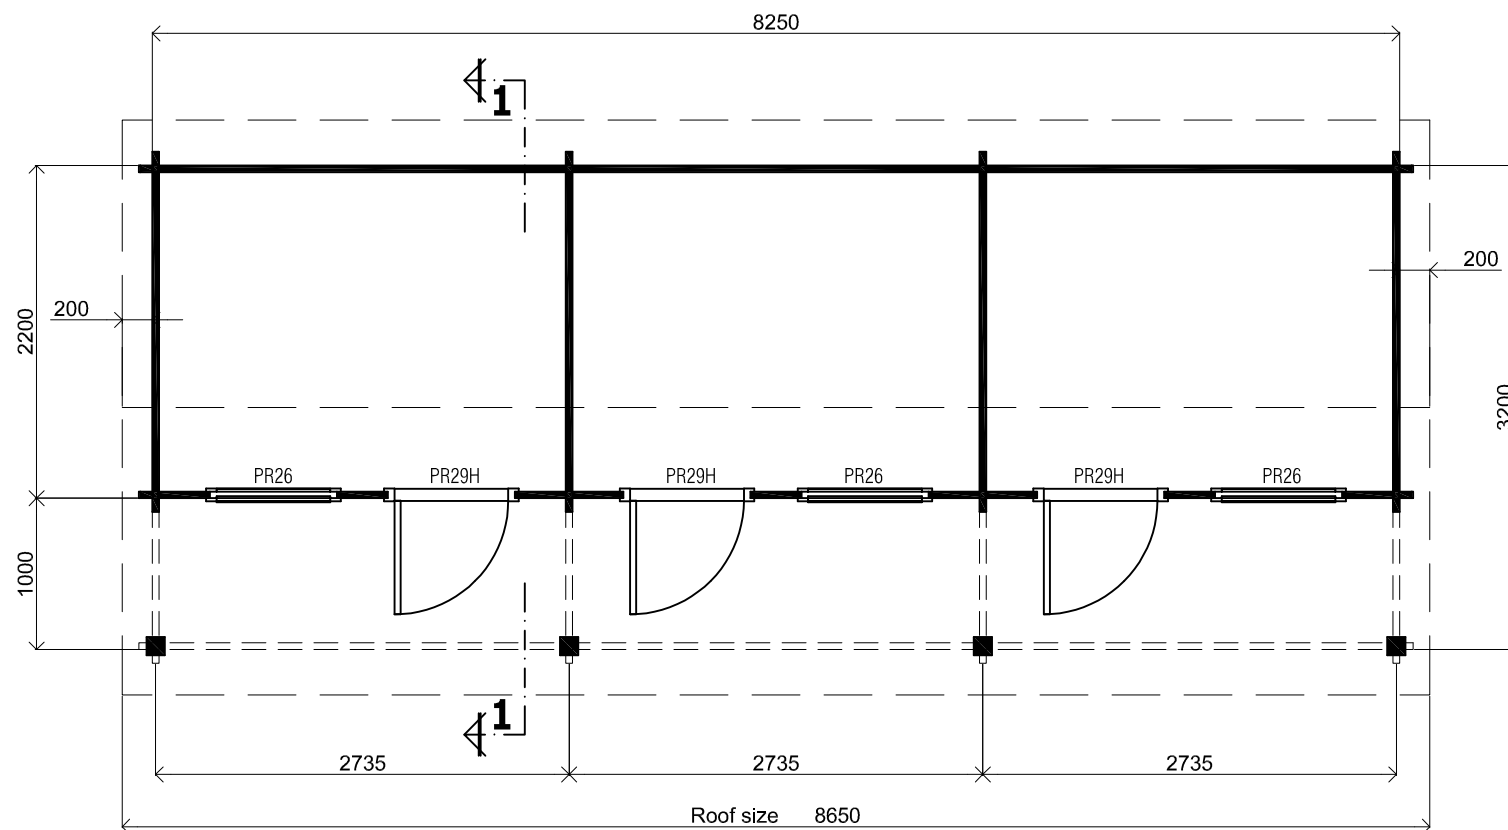

Plattegrond / Plan

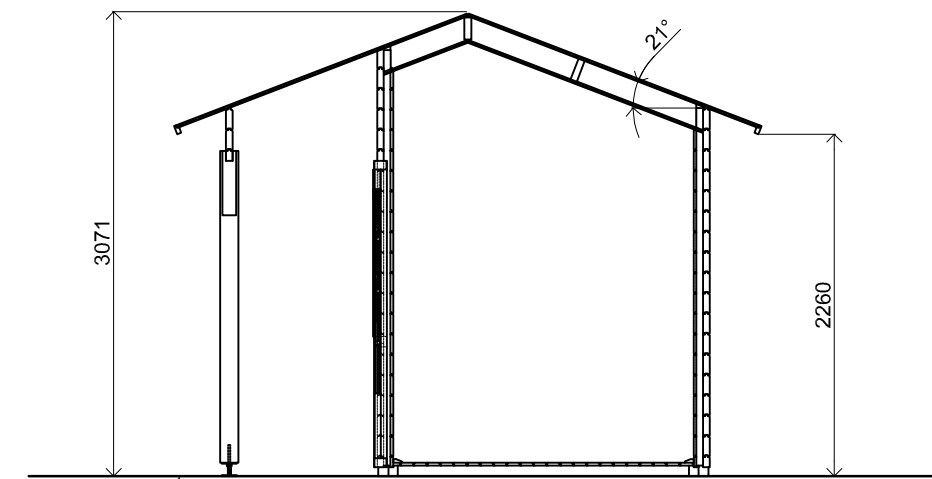

Doorsnede / Section / Durchschnitt 1-1

Blokhut / Log cabin - Custom


Omschrijving / Description:
320 x 850cm / 44mm
Onderdeel / Component:
Bouwtekening / Construction drawing

B62
Schaal / Scale:
1:50

BLAD NR.:
BT

LUGARDE[®]
©LUGARDE® Laren Holland
www.lugarde.com
sale@lugarde.nl


Simply the best

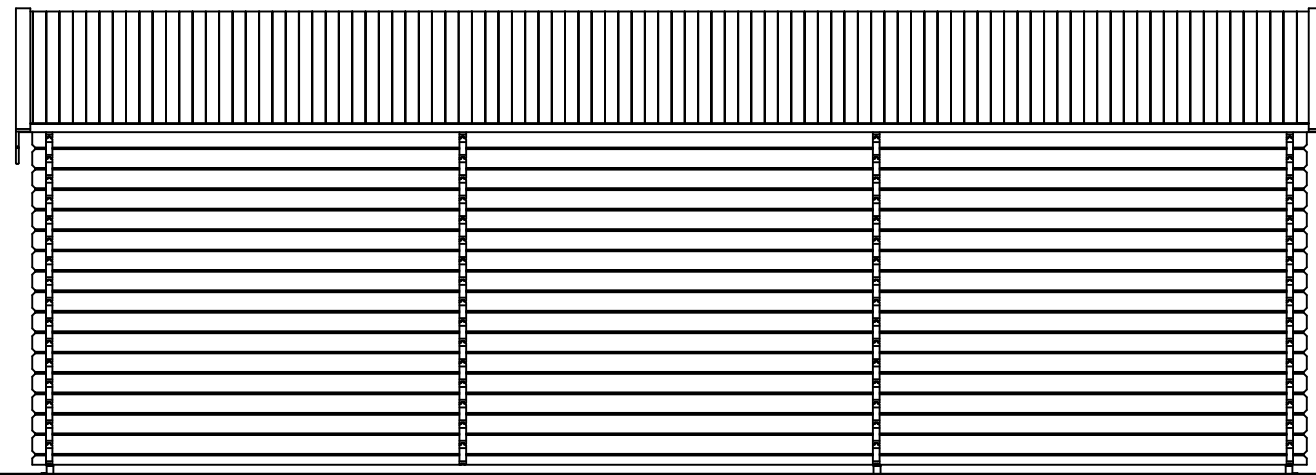


Achteraanzicht / Rear view / Hinterseite

3100

Peil 0+

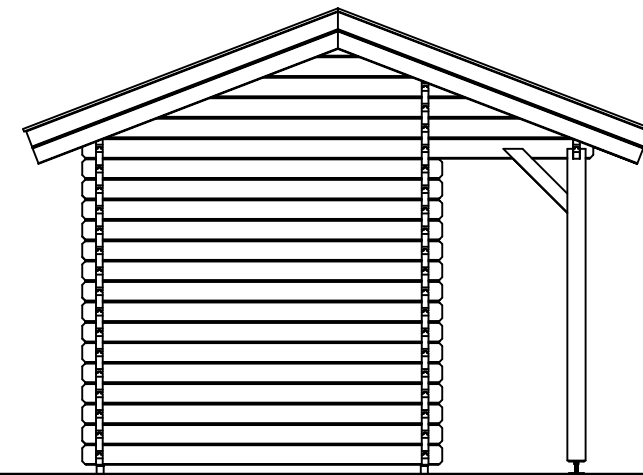

(L) Zijaanzicht / Side view / Seiten ansicht

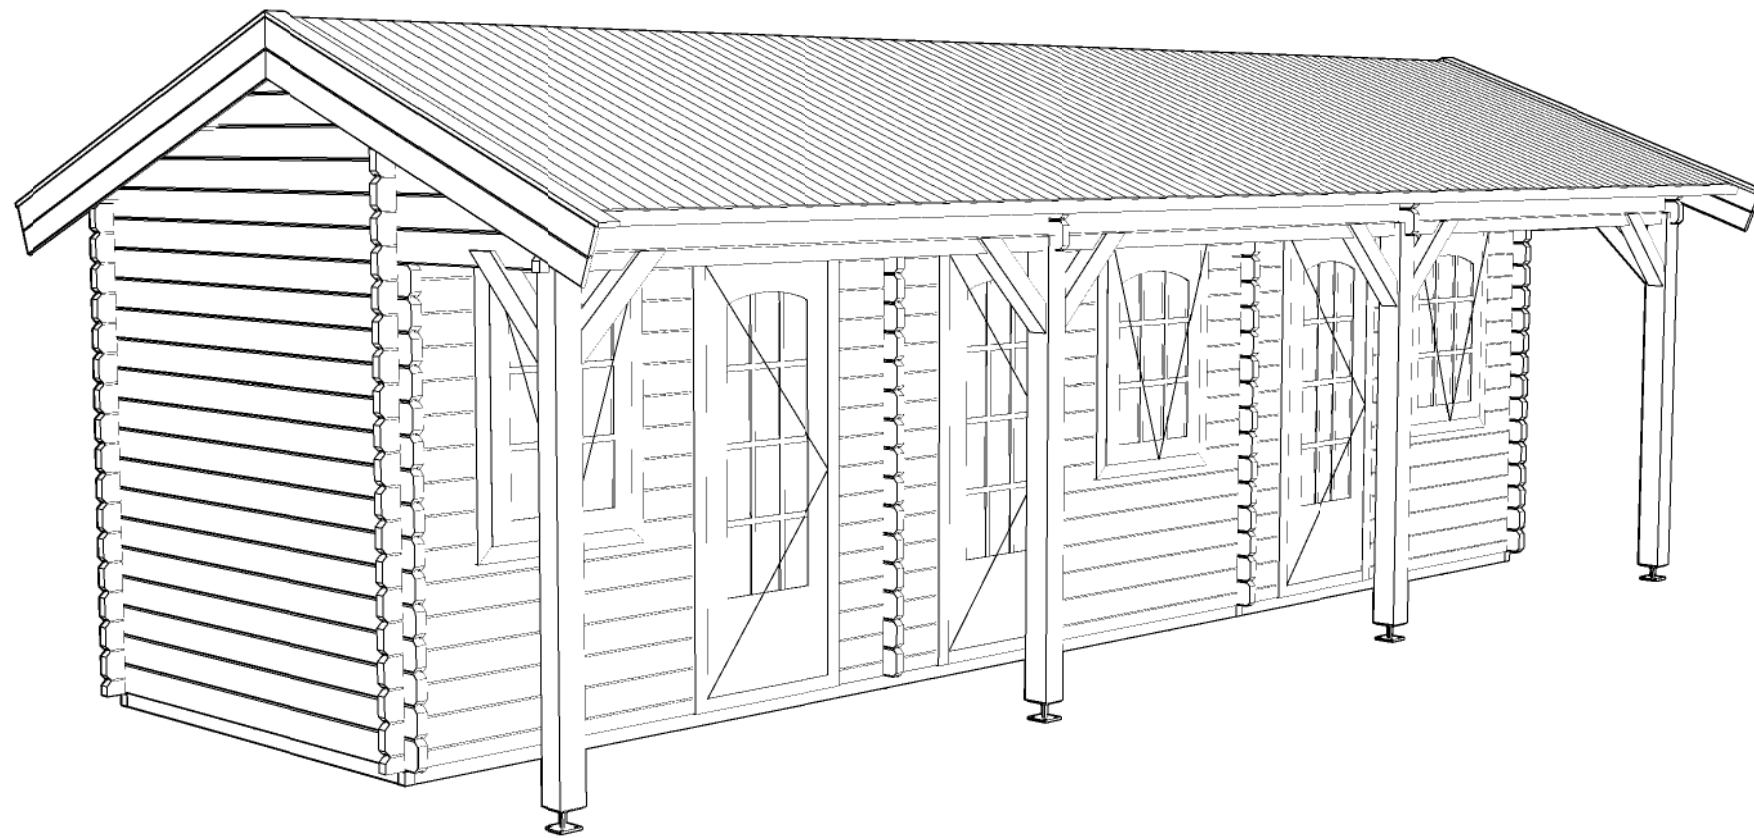

Blokhut / Log cabin - Custom

Omschrijving / Description:
320 x 850cm / 44mm
Onderdeel / Component:
Bouwtekening / Construction drawing

B62
Schaal / Scale:
1:50

BLAD NR.:
BT

LUGARDE[®]
©LUGARDE® Laren Holland
www.lugarde.com
sale@lugarde.nl

Simply the best